




Ansicht Reihe 1, 1:100

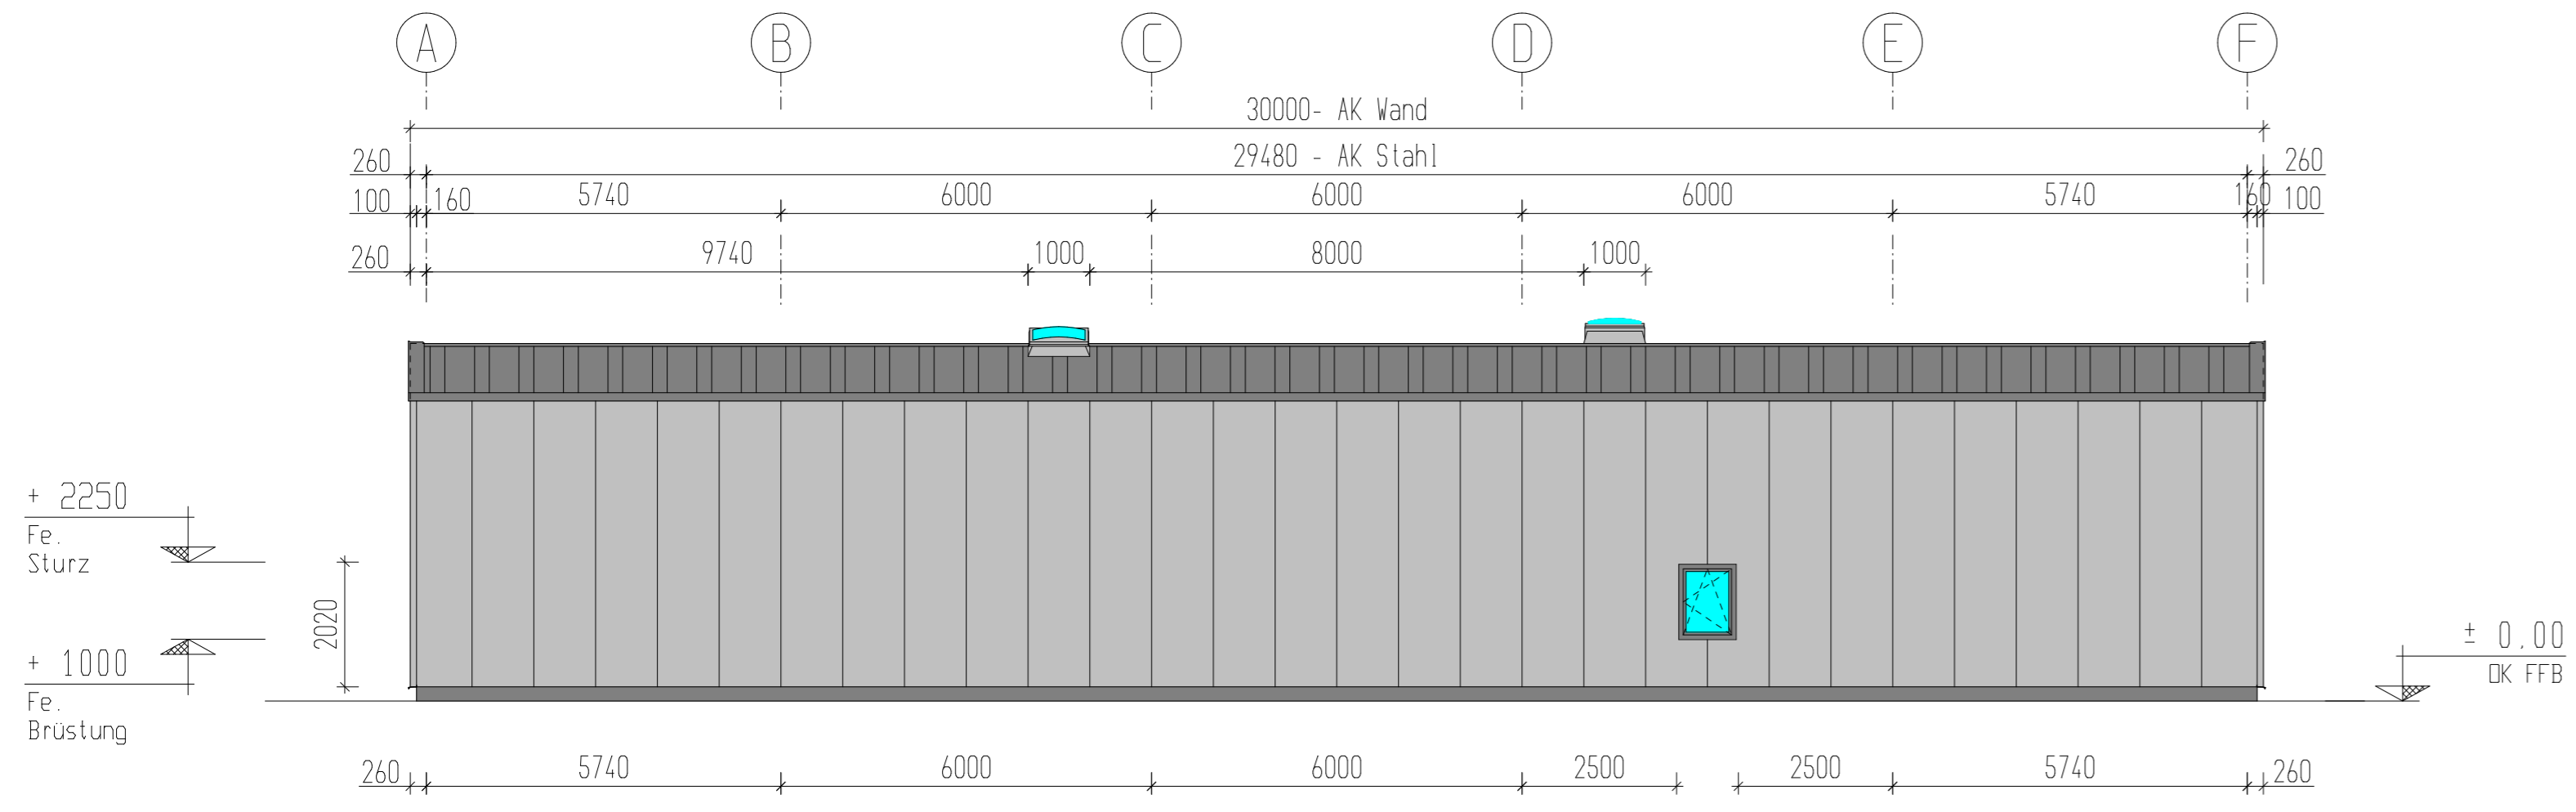


Ansicht Achse F, 1:100

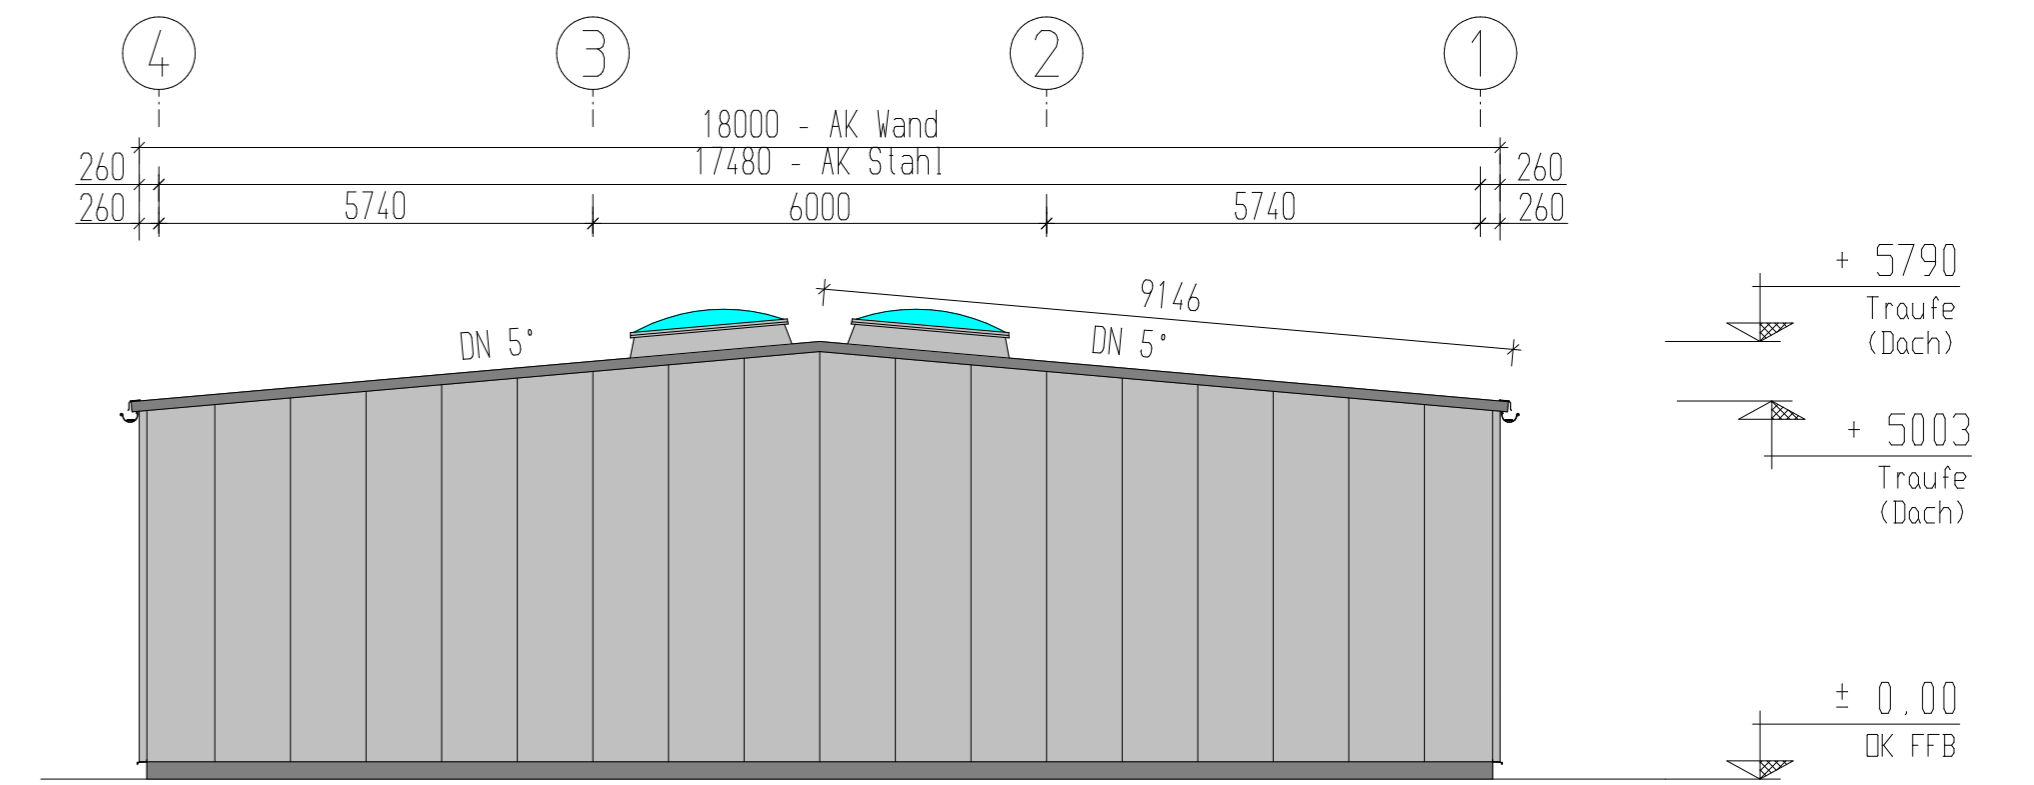

Ansicht Reihe 4, 1:100

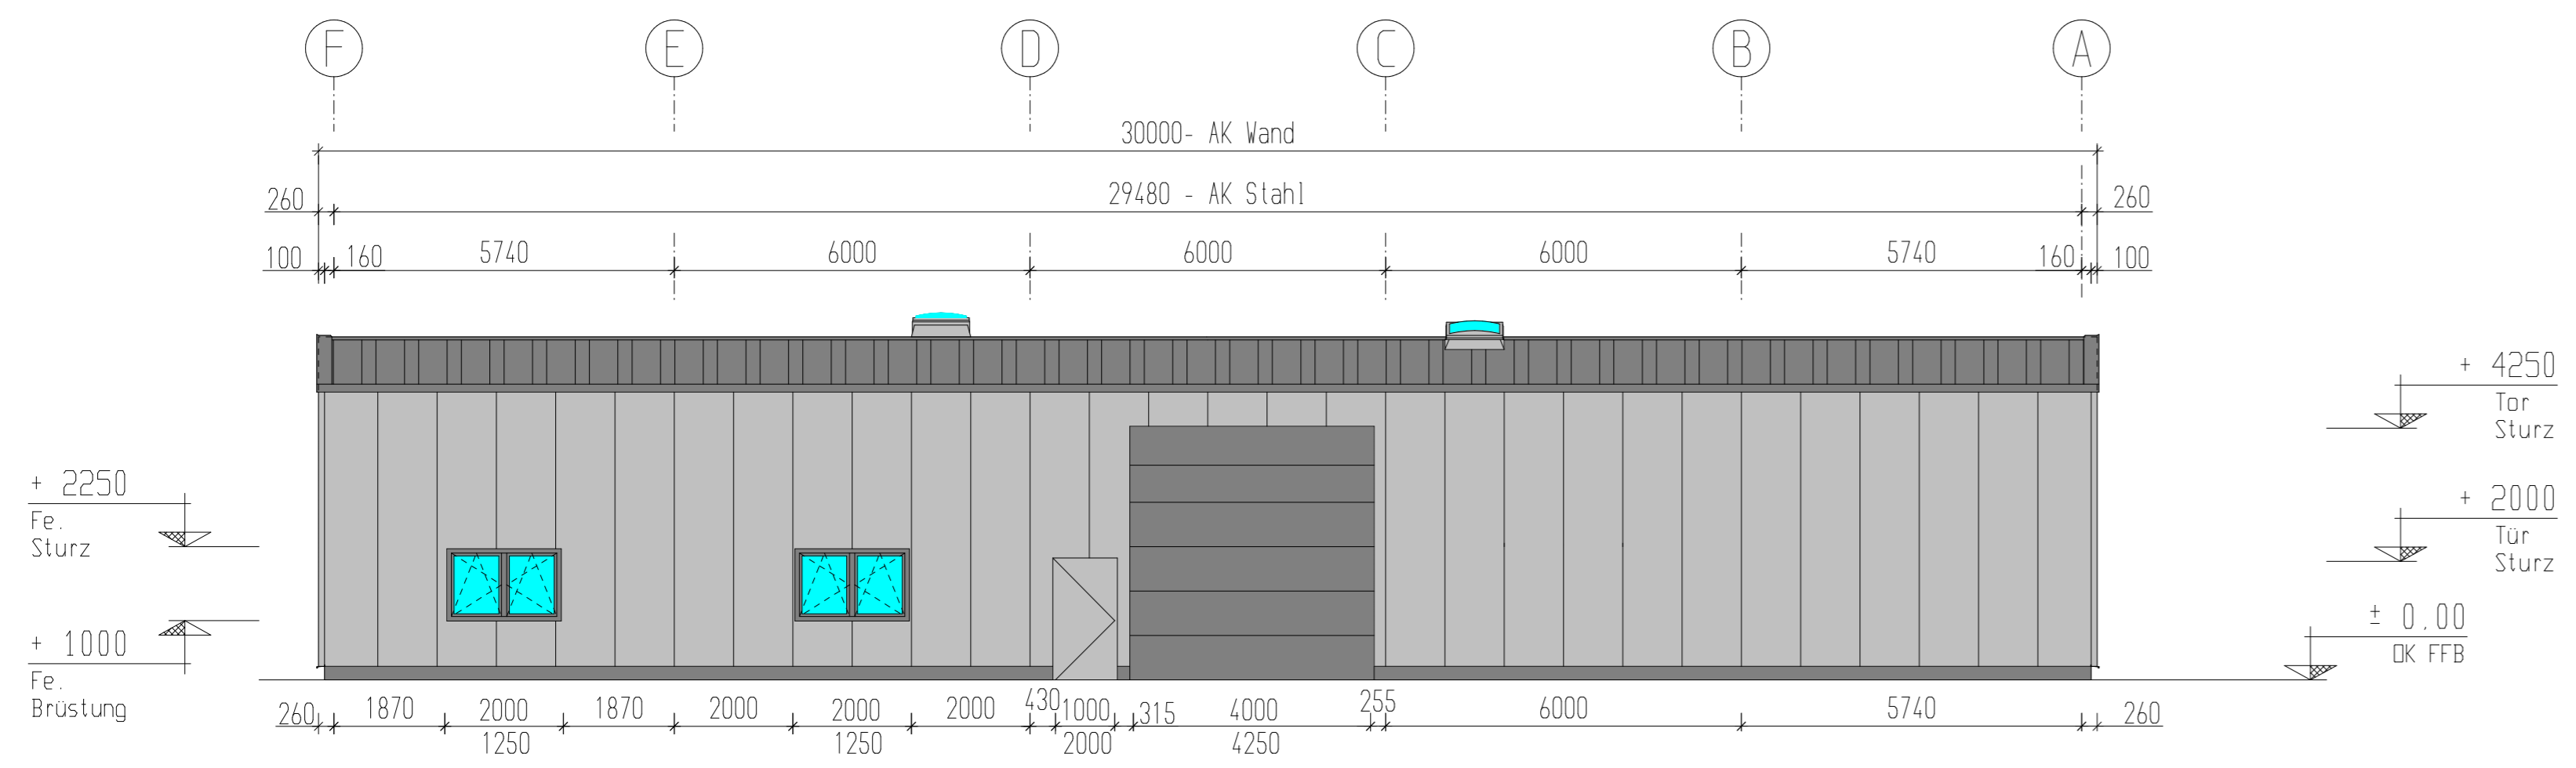

Ansicht Achse A, 1:100

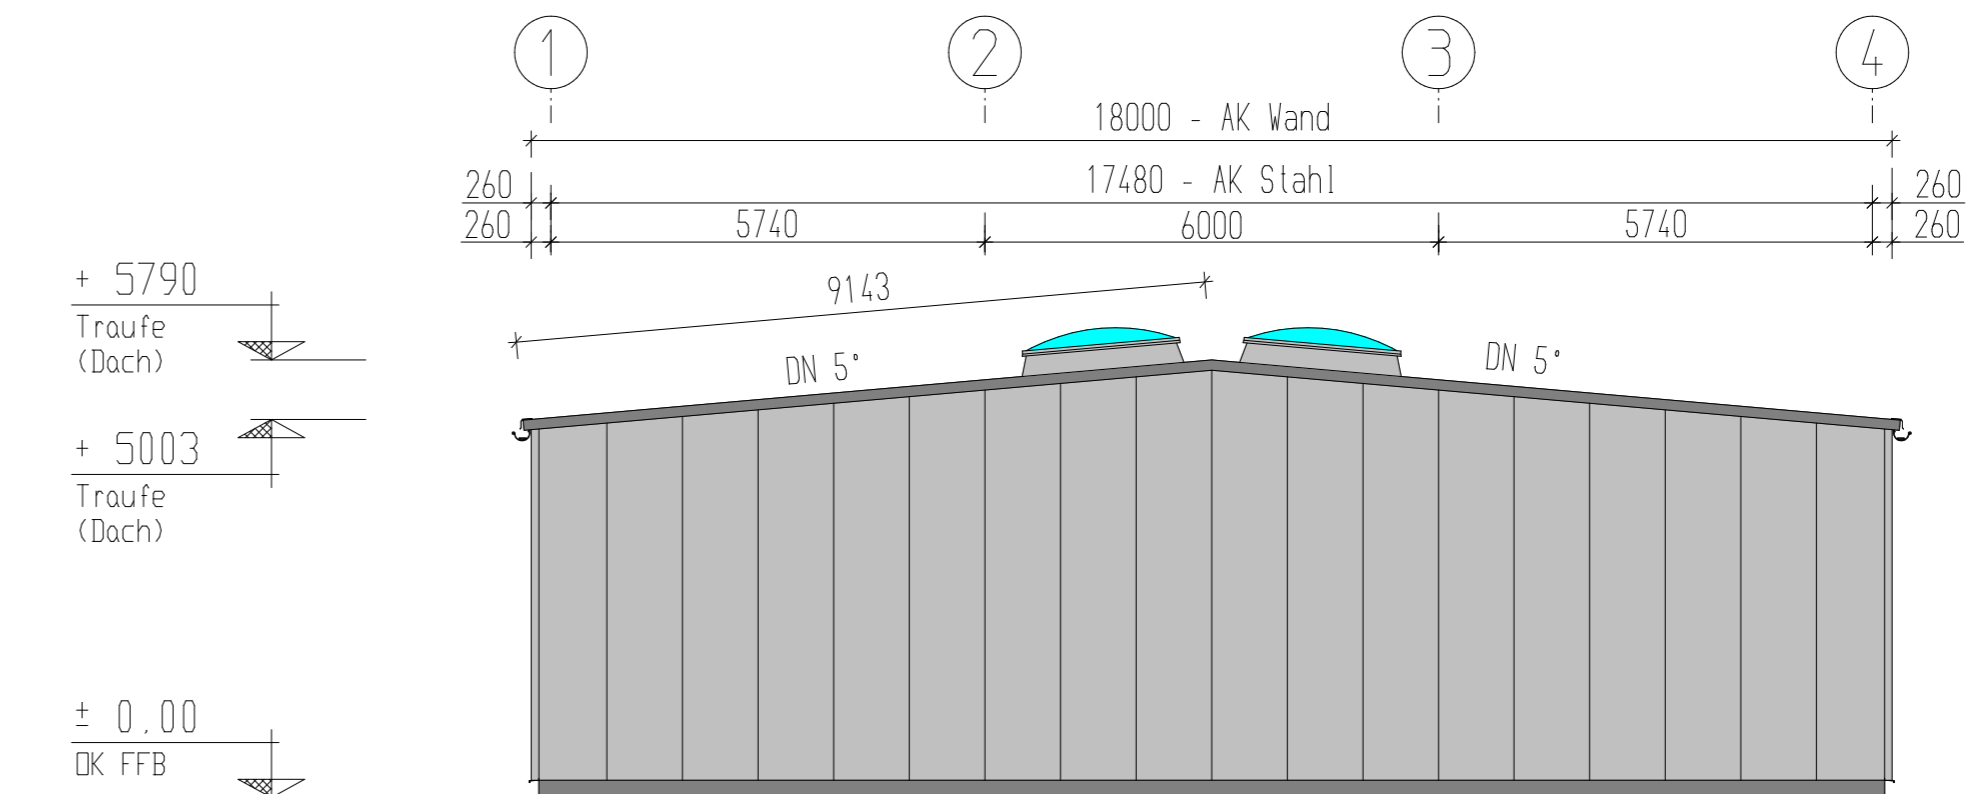

Index	Datum	Name	Änderung
<p>UHL IM KREUZ 13 STON WÜRZBURG TELEFON (0931) 27990-28 TELEFAX (0931) 27990-22 E-MAIL: STAHLBAU@UHL-WUERZBURG.DE</p>			
<p>STAHLENBAU INDUSTRIEBAU SCHLÜSSELFERTIGES BAUEN</p>			<p>WIR BAUENS ZUSAMMEN</p>
Datum	Name	Bauvorhaben	Auftrag Nr.
Gez.		UHL Halle M	120-xxx
Gep.			
Ges.		Bauteil	Zeichnungsnr. Index
Maßstab	1 : -		80 -

URHEBERRECHT UND WEITERGABE DIESER ZEICHNUNG BLEIBT AUSSCHLIESSLICH DER FIRMA UHL WÜRZBURG VORBEHALTEN