




Stützensgrundriss, 1:100

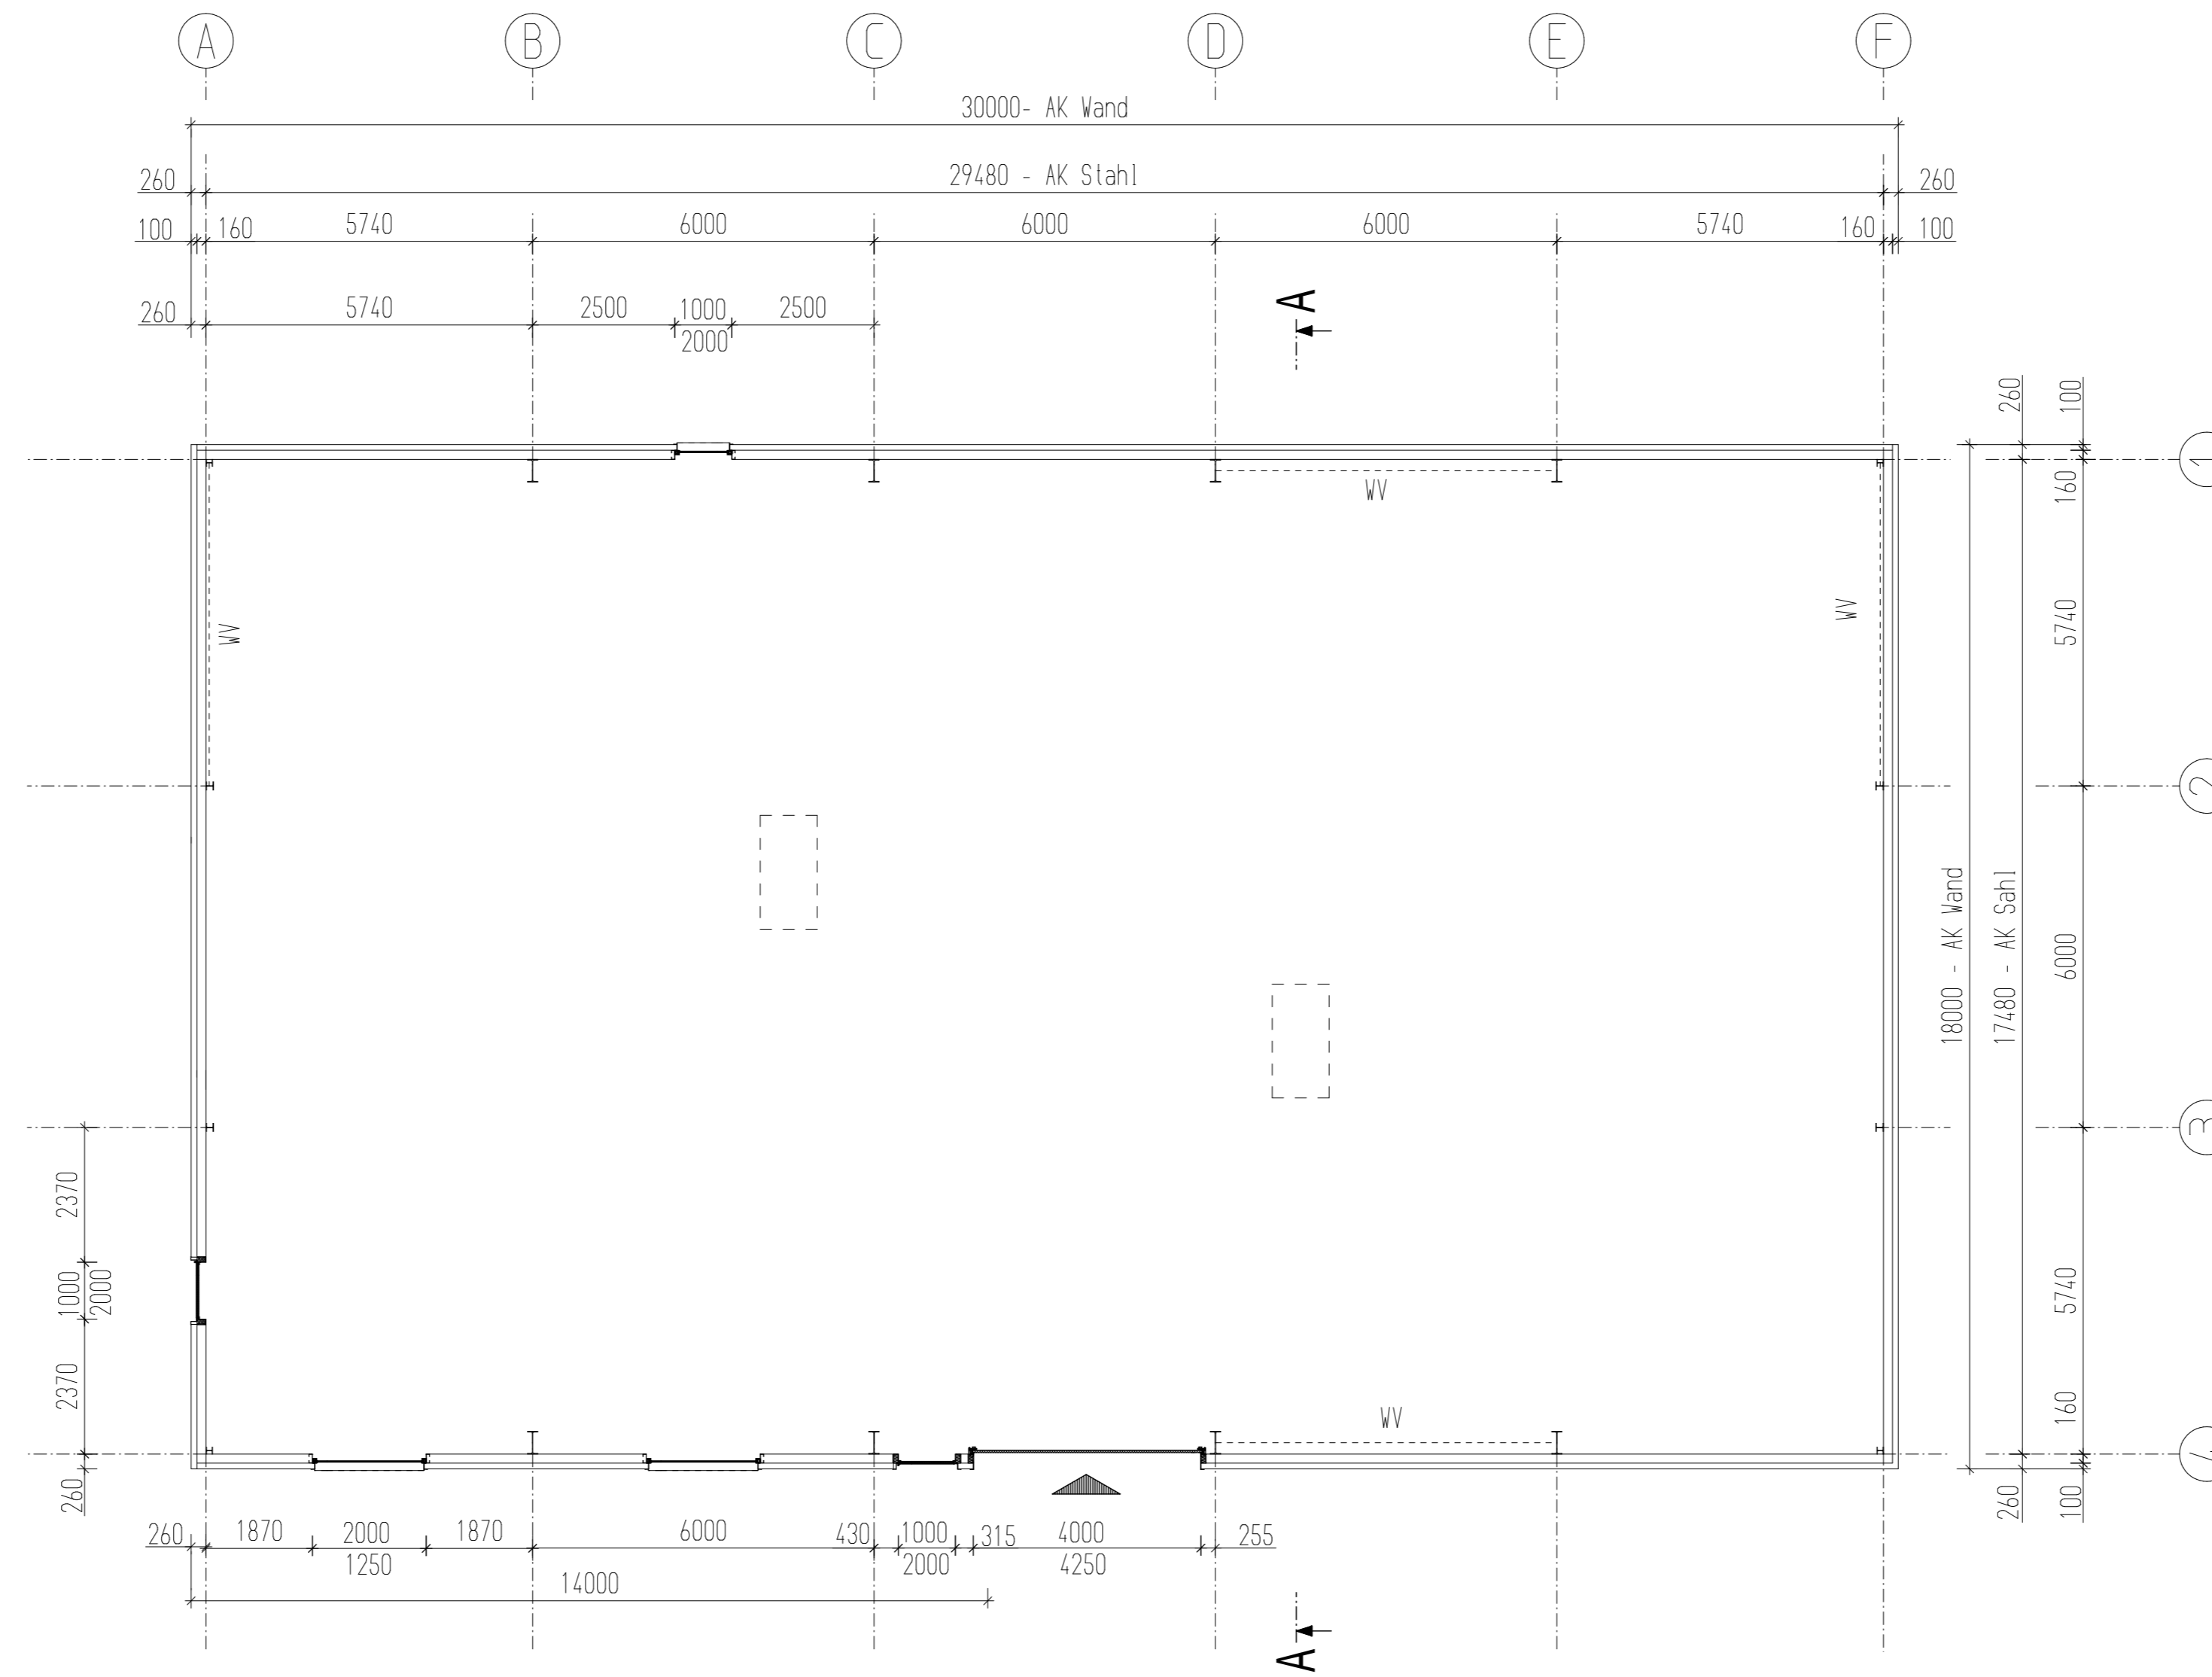

Schnitt A - A, 1:50

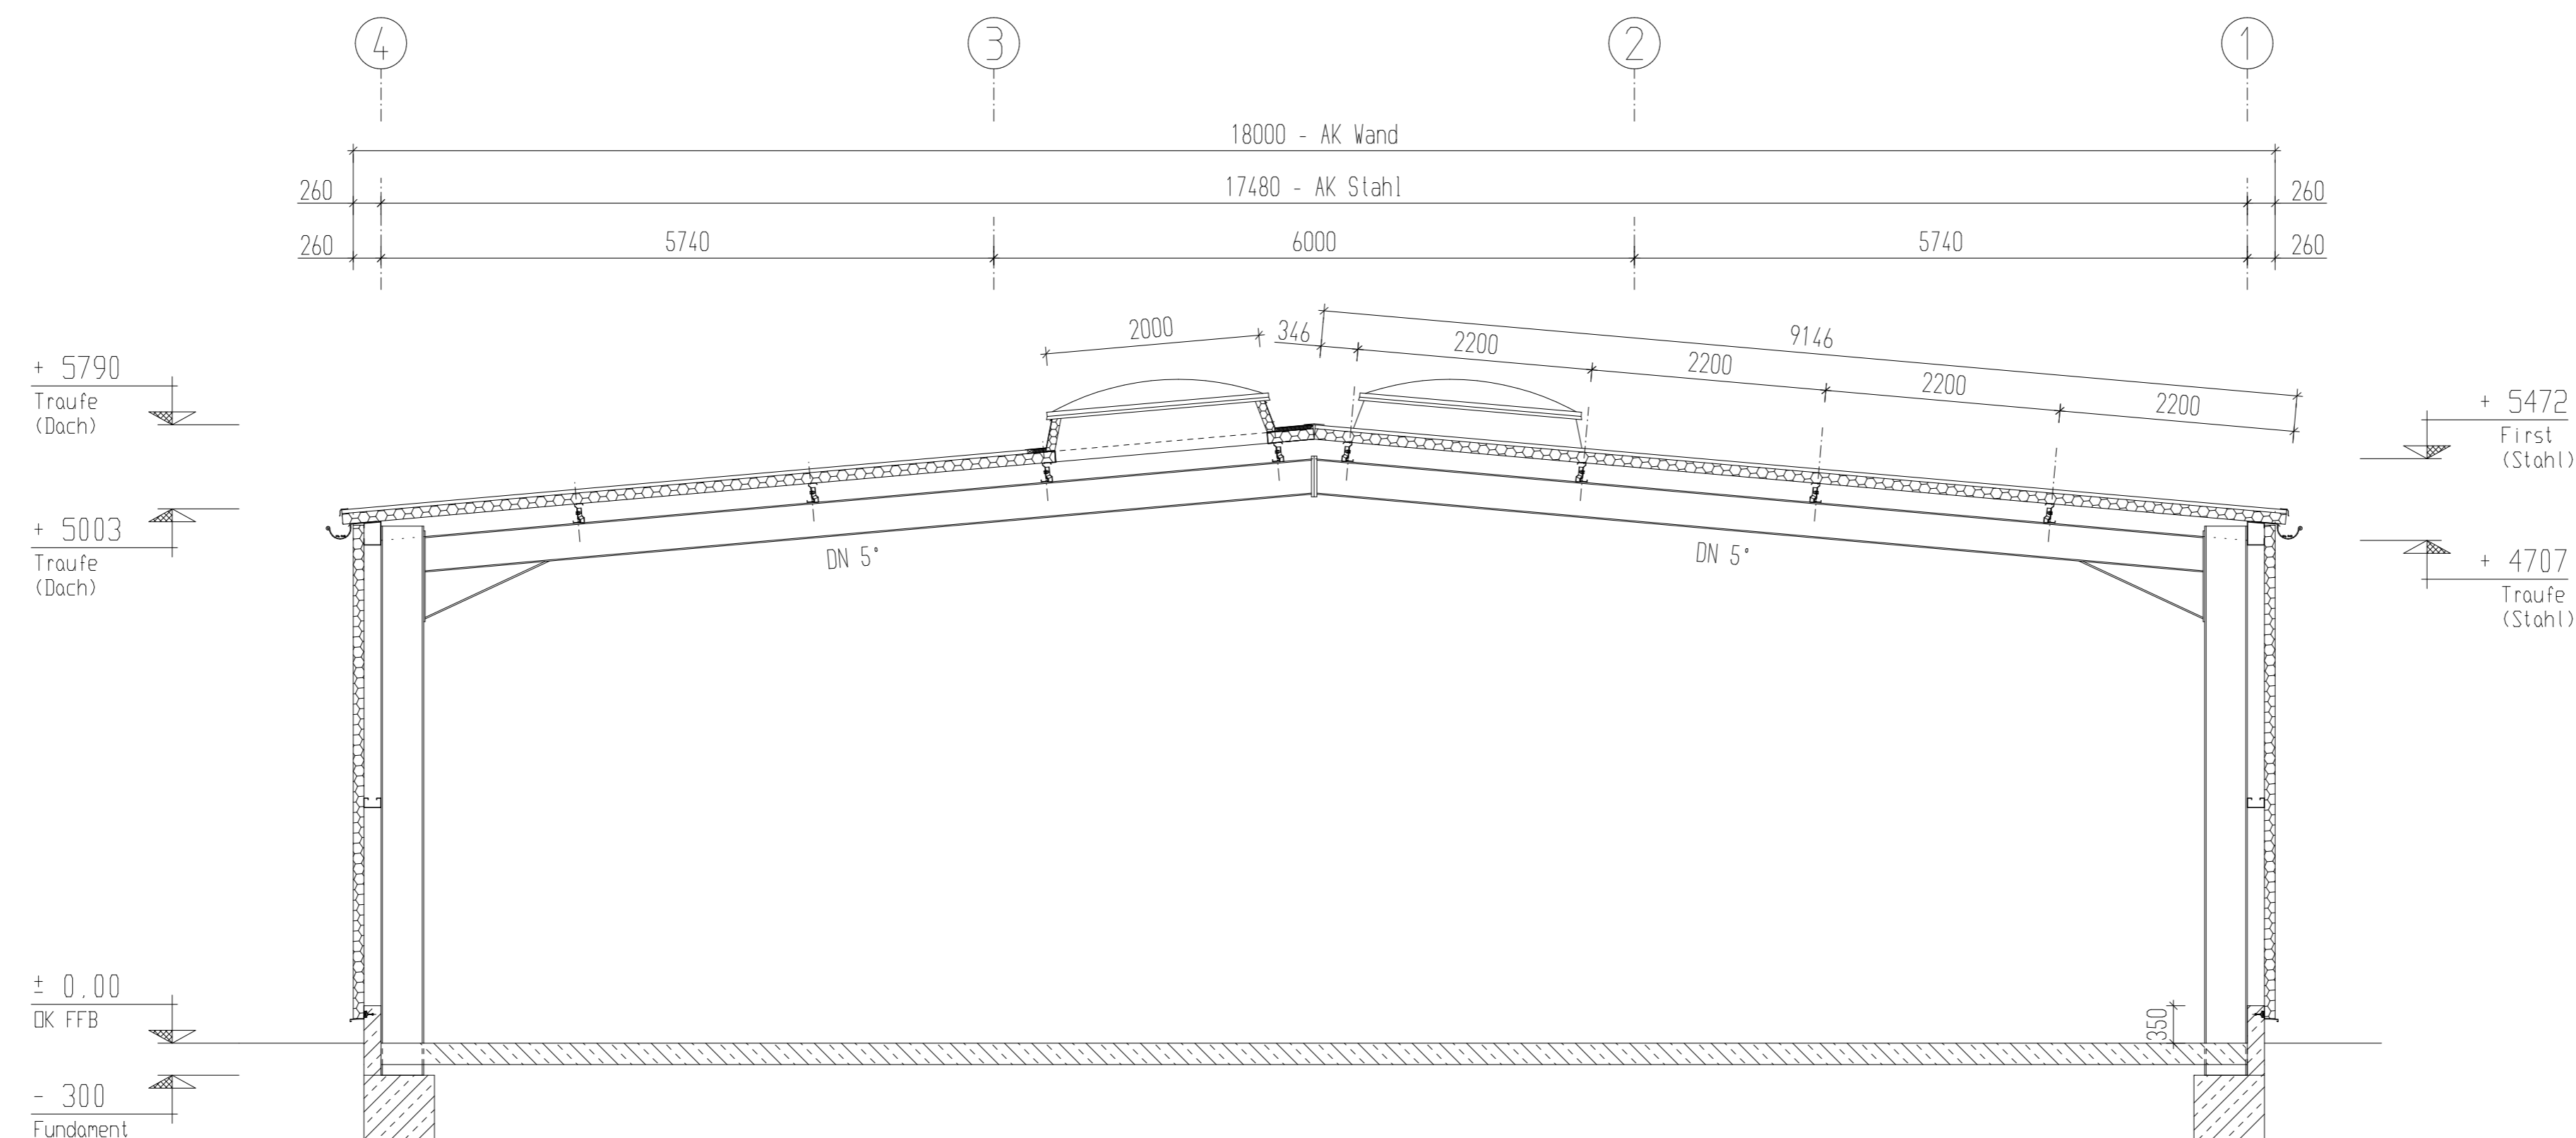

Index	Datum	Name	Änderung
 <div style="float: right; font-size: small;"> STAHLBAU HALLENBAU INDUSTRIEBAU SCHLÜSSELFERTIGES BAUEN </div>			
Bauvorhaben UHL Halle M		Auftrag Nr. 120-xxx	
Datum Name Bauherr		Zeichnungsnr. 80	
Maßstab 1 : -		Index -	
URHEBERRECHT UND WEITERGABE DIESER ZEICHNUNG BLEIBT AUSSCHLIESSLICH DER FIRMA UHL WÜRZBURG VORBEHALTEN			